







 

 









"LE CLOS DES ROCHELLES"

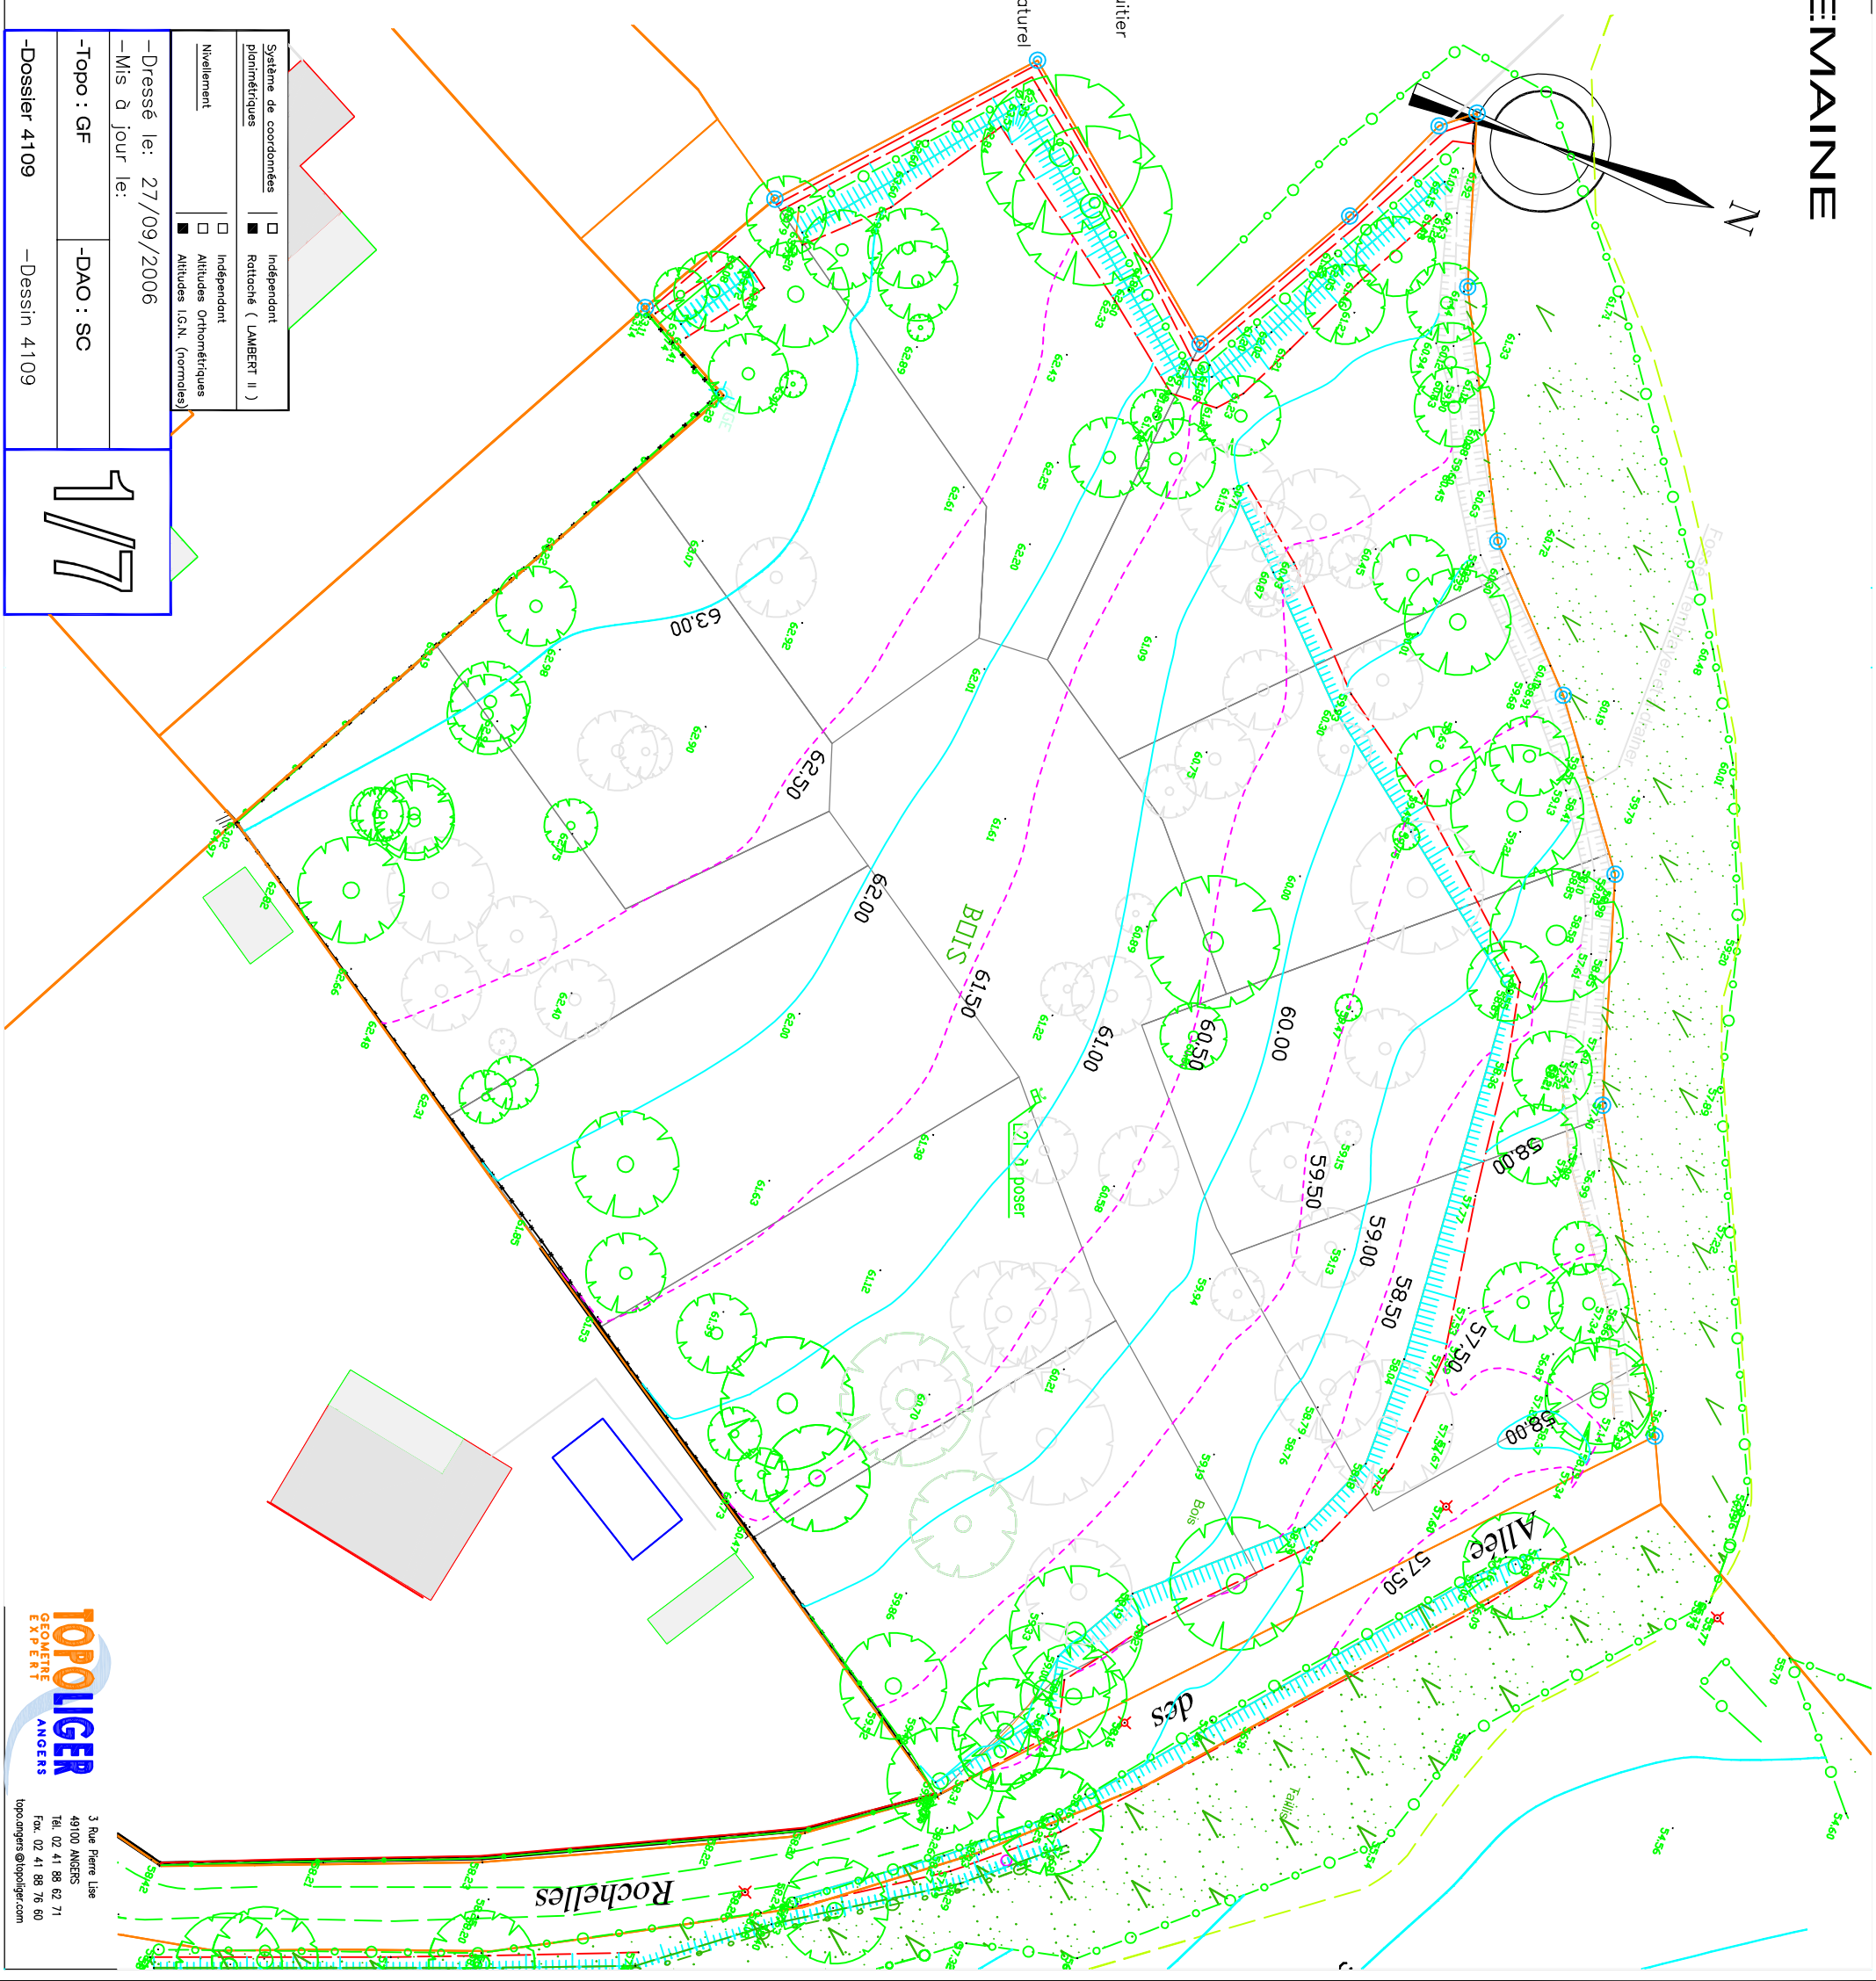
Allée des Rochelles

PLAN TOPOGRAPHIQUE

ECHELLE : 1/500

LEGENDE

-  Borne existante
-  Cloture grillage
-  Cloture barbelé
-  (1) Arbres à conserver
-  (2) Arbres non conservés
-  Reseau non identifié
-  Rangé d'arbre fruitier
-  Hote plantée
-  23.36 Altitude terrain naturel
-  Grille avaloir
-  Tampon assainissement
-  Bouche d'eau
-  Poteau P.T.T
-  Poteau E.D.F. + Condélabre
-  Poteau E.D.F. + P.T.T. + Condélabre
-  Bordure de trottoir
-  Mur miroyen (1)
-  Mur privatif (2)



Systeme de coordonnées planimétriques	<input checked="" type="checkbox"/> Indépendant	<input checked="" type="checkbox"/> Rattaché (LAMBERT II)
Nivellement	<input type="checkbox"/> Indépendant	<input checked="" type="checkbox"/> Altitudes Orthométriques
	<input checked="" type="checkbox"/> Altitudes I.G.N. (normales)	

-Dressé le: 27/09/2006
-Mis à jour le:

-Topo : GF
-DAO : SC

-Dossier 4109
-Dessin 4109

1/7

AMÉNAGEUR FONCIER
28 avenue de la Coutancière
B.P. 4415
44240 LA-CHAPELLE-SUR-ERDRE
☎ 02.40.72.54.16 ou 02.41.87.34.03

Commercialisation:

MAT 49 TERRAINS
Le Spécialiste du terrain à bâtir
40 rue Baudrière
49100 ANGERS
http://pro.wanadoo.fr/mat49
Email : mat49terrains@wanadoo.fr

TOPOLIGER
GÉOMÈTRE EXPERT
ANGERS
3 Rue Pierre Use
49100 ANGERS
Tel. 02 41 88 62 71
Fax. 02 41 88 76 60
topo.angers@topoliger.com